

Aprobado por el Ayuntamiento e.
Sesión de fecha 25-XI-77
El Secretario.



[Handwritten signature]


ESTUDIO DE DETALLE DE MANZANA LIMITADA
por c/ Cervantes, c/ Granollers, c/ Generalísimo c/ sin nombre
MUNICIPIO LLISSA DE MUNT

PROPIETARIO
JOSE ARTIGAS VIÑETA
[Handwritten signature]

ARQUITECTO
[Handwritten signature]
ARQUITECTO

ESCALA
1:500
FECHA
07

N.º PLANO
REFERENCIA

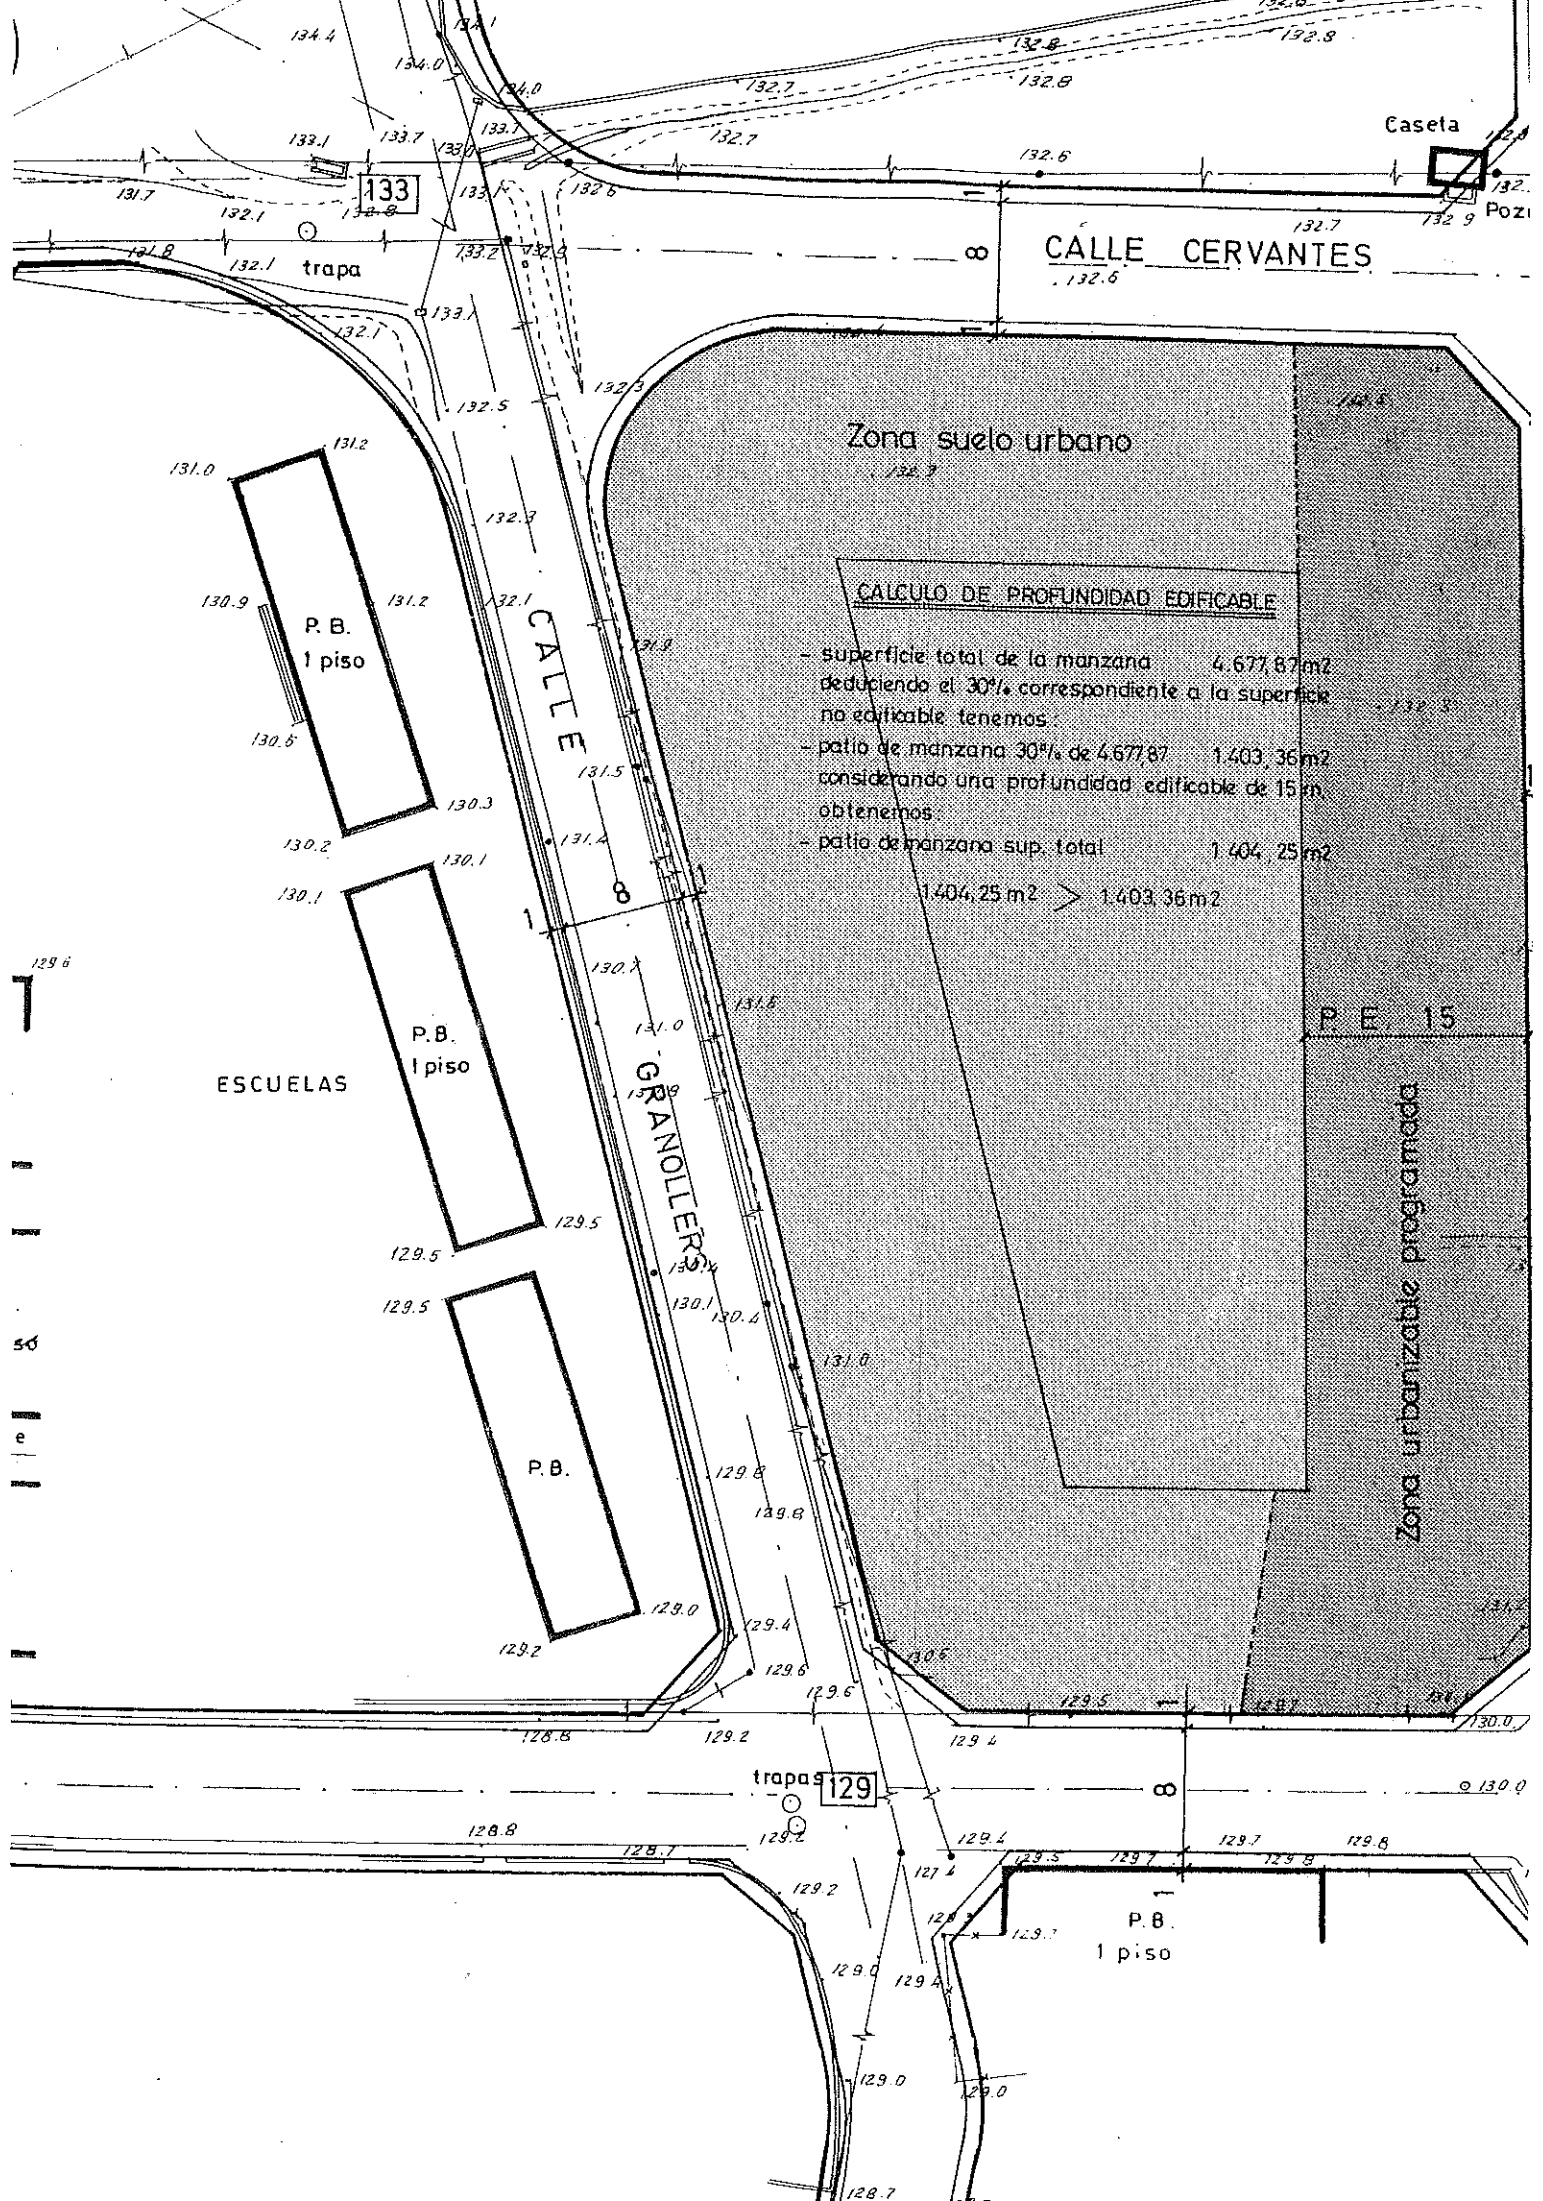

CALLE CERVANTES

Zona suelo urbano

CALCULO DE PROFUNDIDAD EDIFICABLE

- superficie total de la manzana 4.677,87 m²
deduciendo el 30% correspondiente a la superficie no edificable tenemos:
 - patio de manzana 30% de 4.677,87 1.403,36 m²
considerando una profundidad edificable de 15 m. obtenemos:
 - patio de manzana sup. total 1.404,25 m²
- 1.404,25 m² > 1.403,36 m²

P.E. 15

Zona urbanizable programada

ESCUELAS

P.B. 1 piso

P.B. 1 piso

P.B.

P.B. 1 piso

133

129

trapa

trapas

Casetta

Poz

CALLE GRANOLLERS

