



inicialment
 de 10..... 16 Gener 1991
 El Secretari

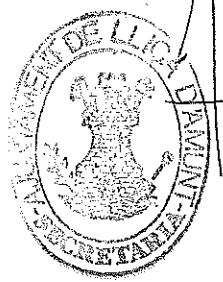

definitivament
 de 10..... 21 Abril 1992
 El Secretari

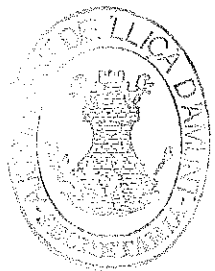

CLIENT: EDUARD PARELLADA
 JORDI PARELLADA
 MANUEL PARELLADA
 XAVIER PARELLADA

TREBALL:
 ESTUDI DE DETALL

SITUACIÓ:
 C/ DE L'EMPORDÀ, nº 1
 LLICÀ D'AMUNT.

SE 10 - 10.	3
5-IX-90	

PROPOSTA CONJUNTA
 D' OCUPACIÓ.

ESCALES: 1/200


[Signature]


MODIFICACIONS.

Nº	DATA	TREBALL

EL CLIENT.	L' ARQUITECTE.
	TONI CODINA JANÉ.


T. CODINA / J. PRAT. / Q. VALLS.
 C/ NOU, nº 9 3ª Planta GRANOLLERS. 870.55.83

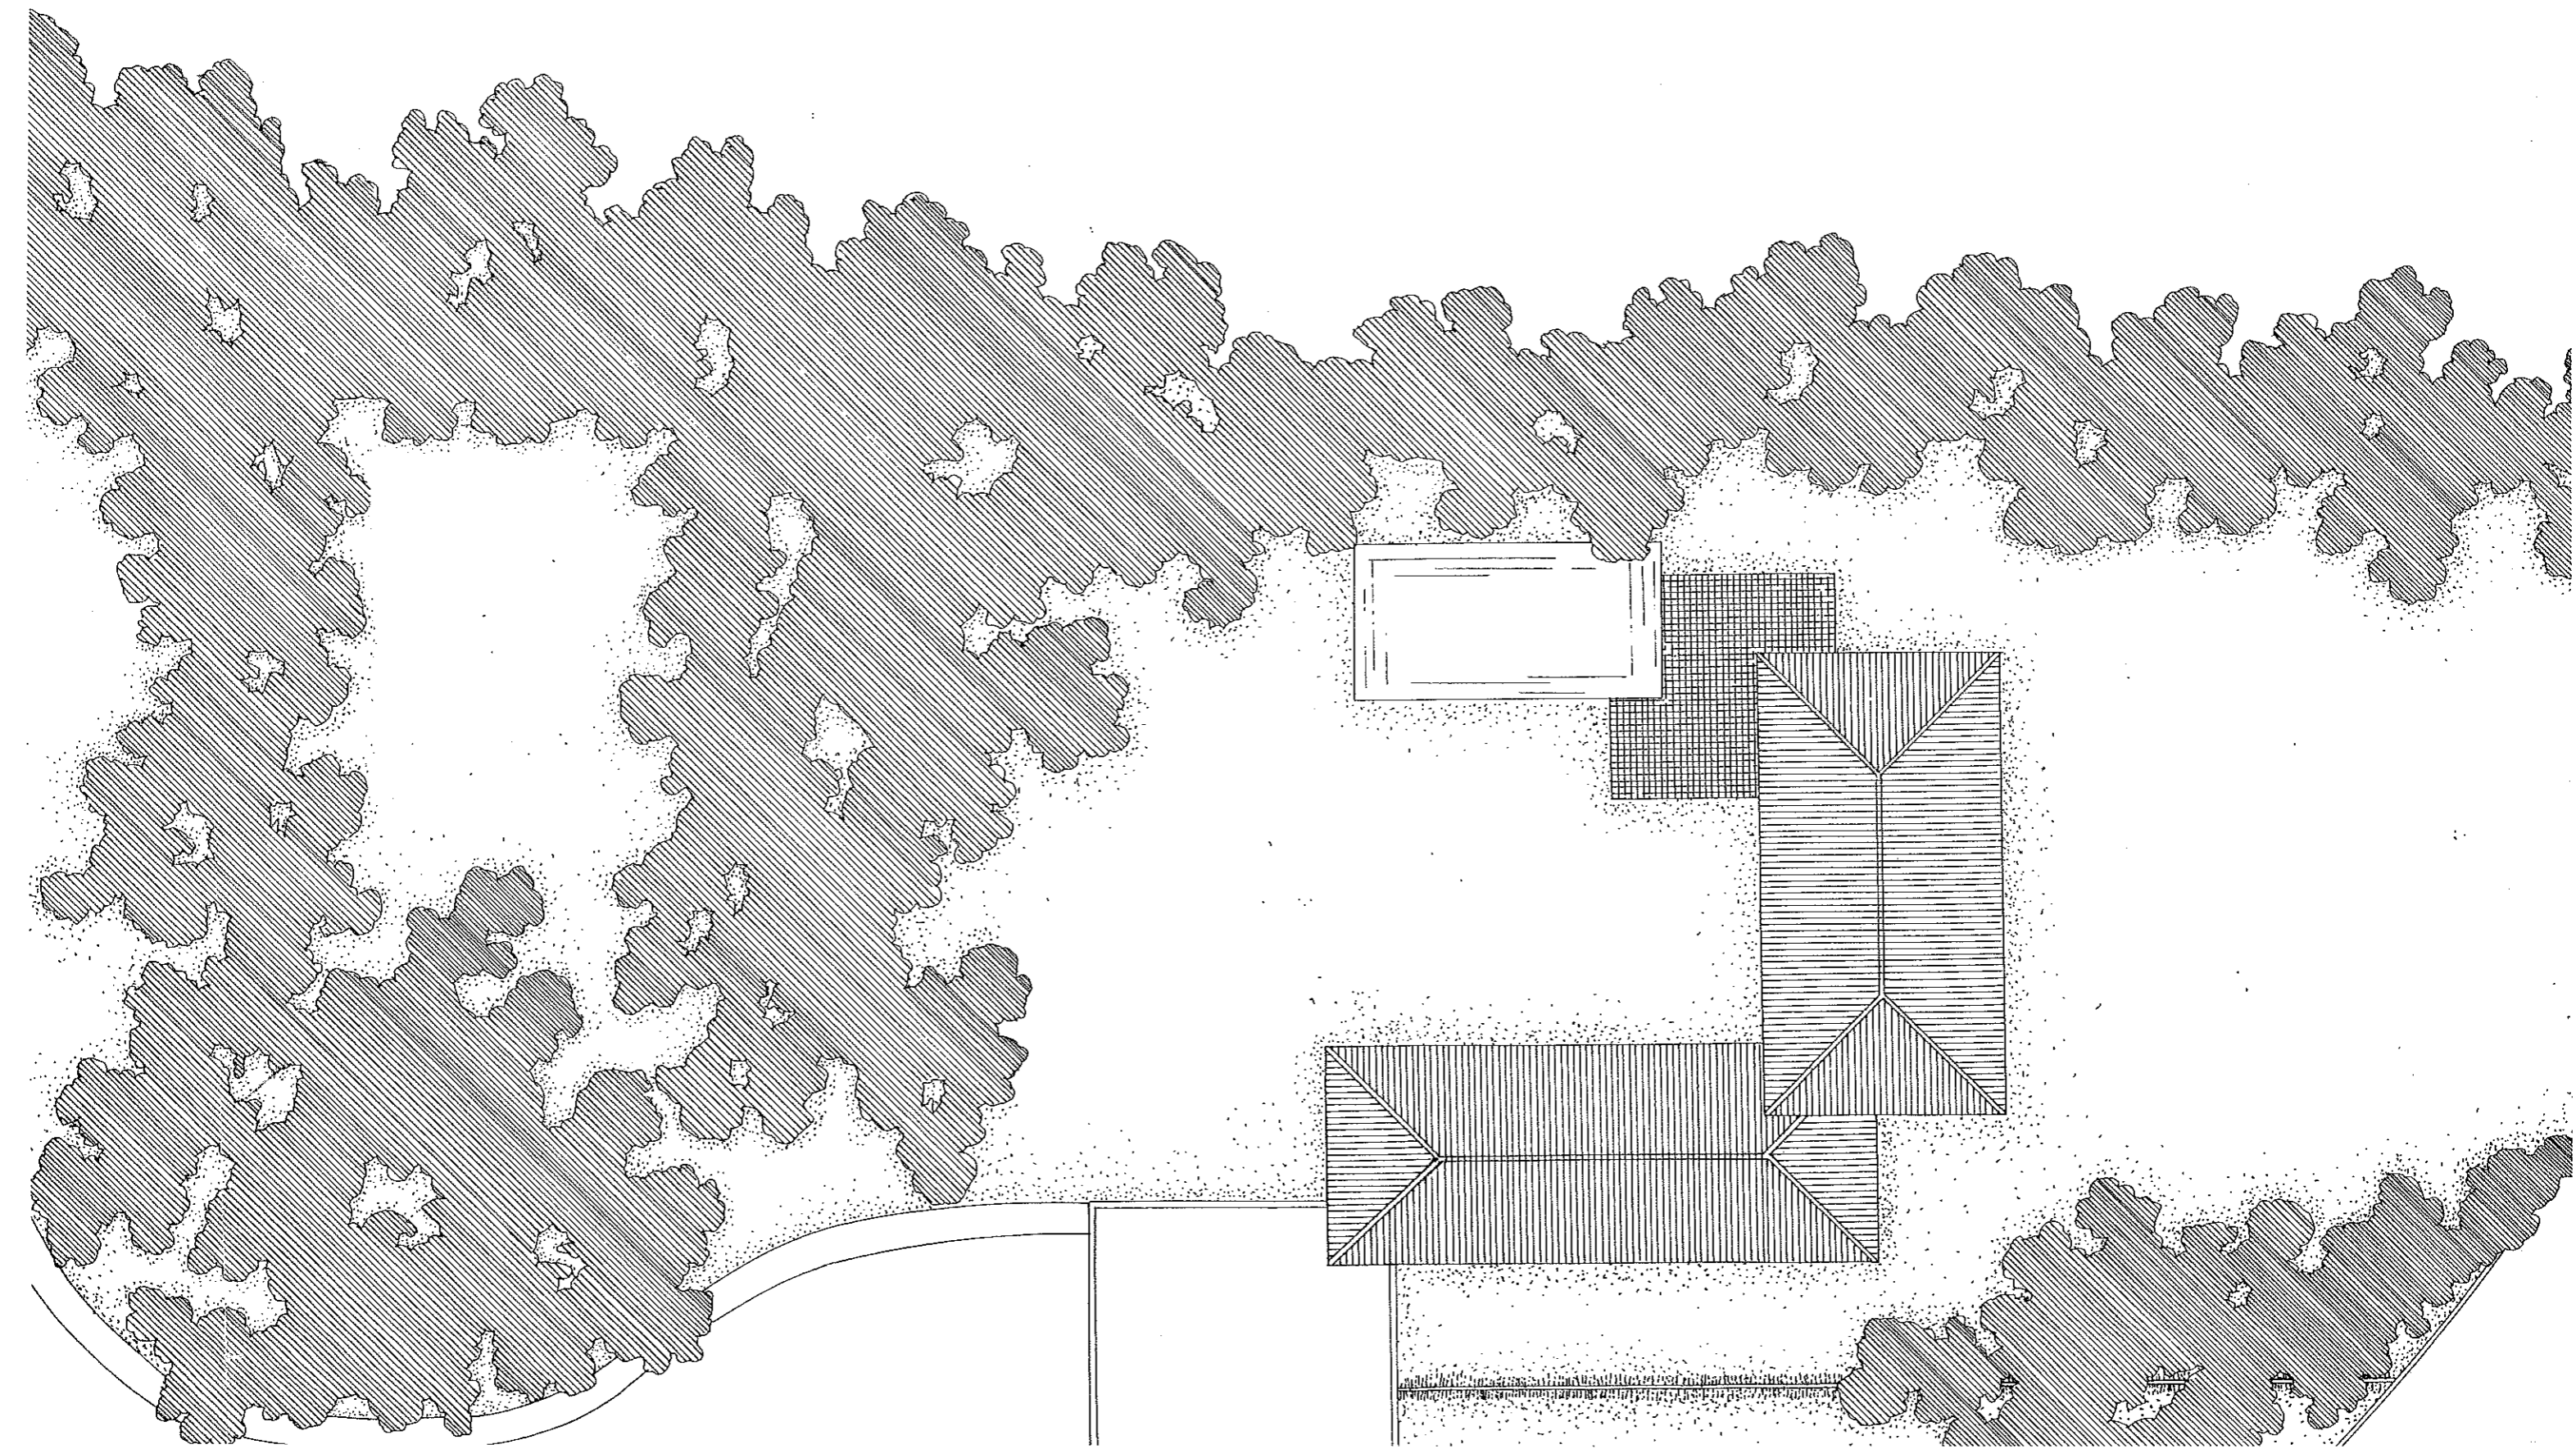

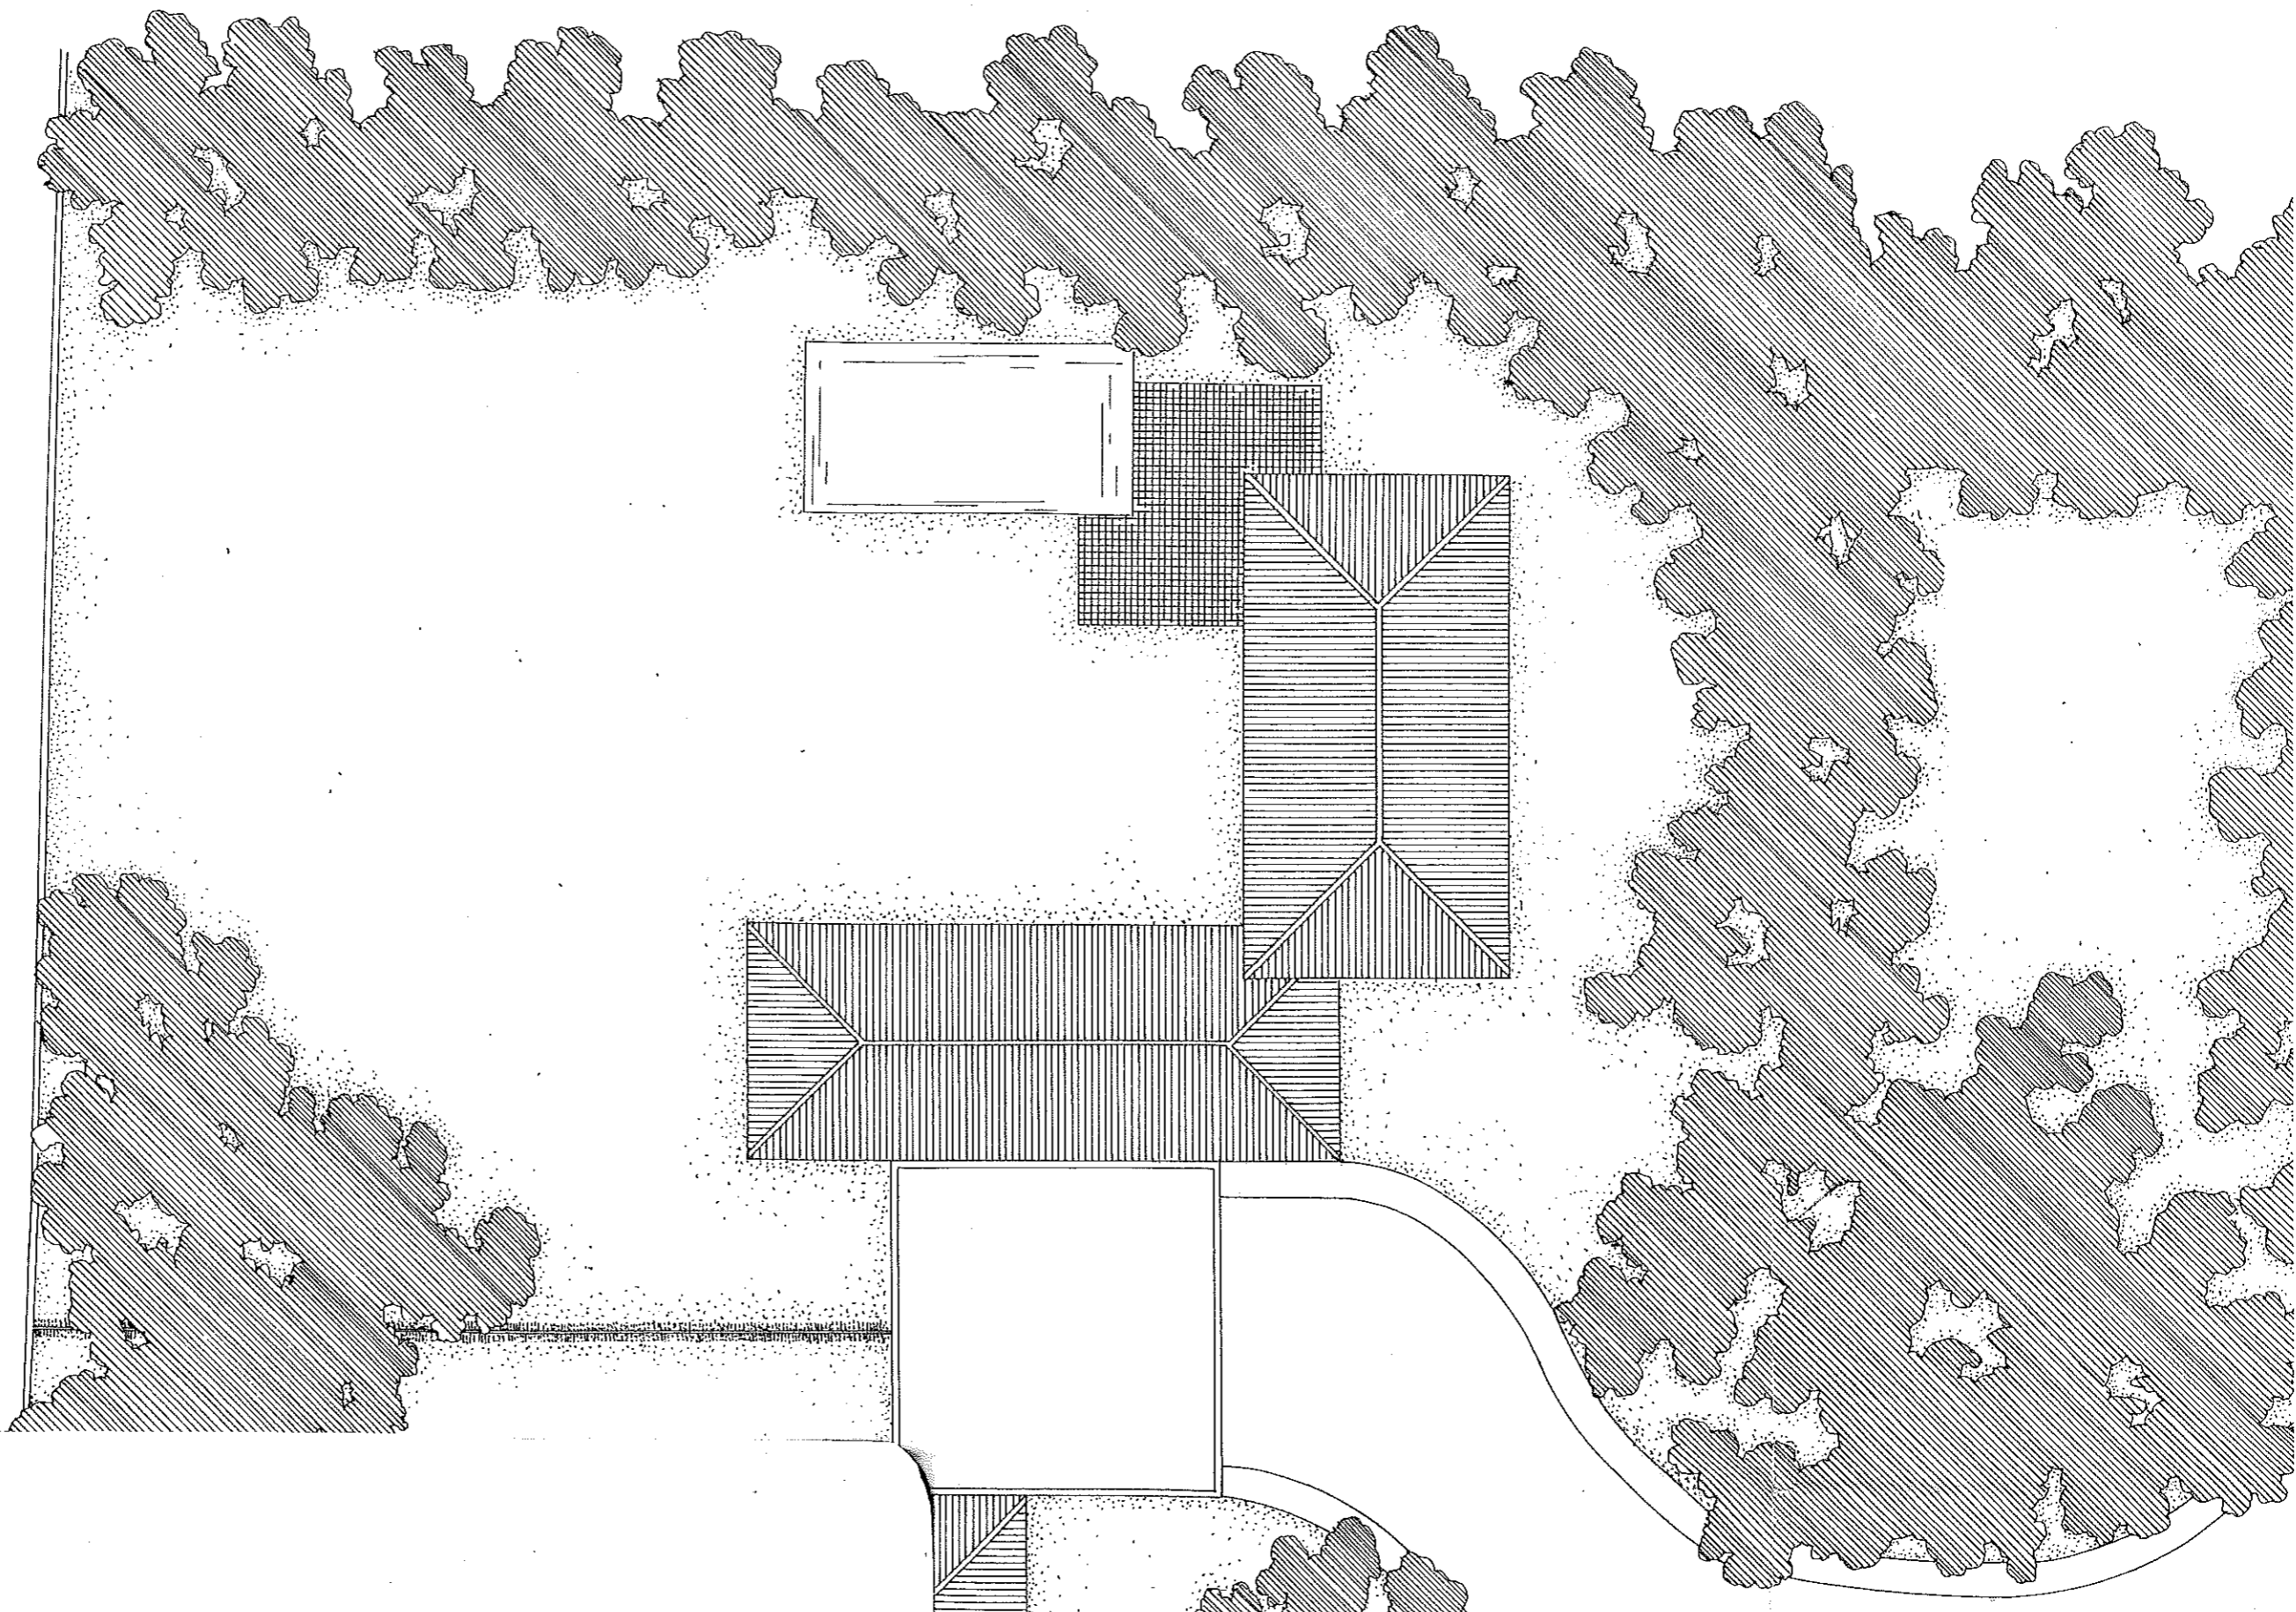



L' EMPORDÀ .

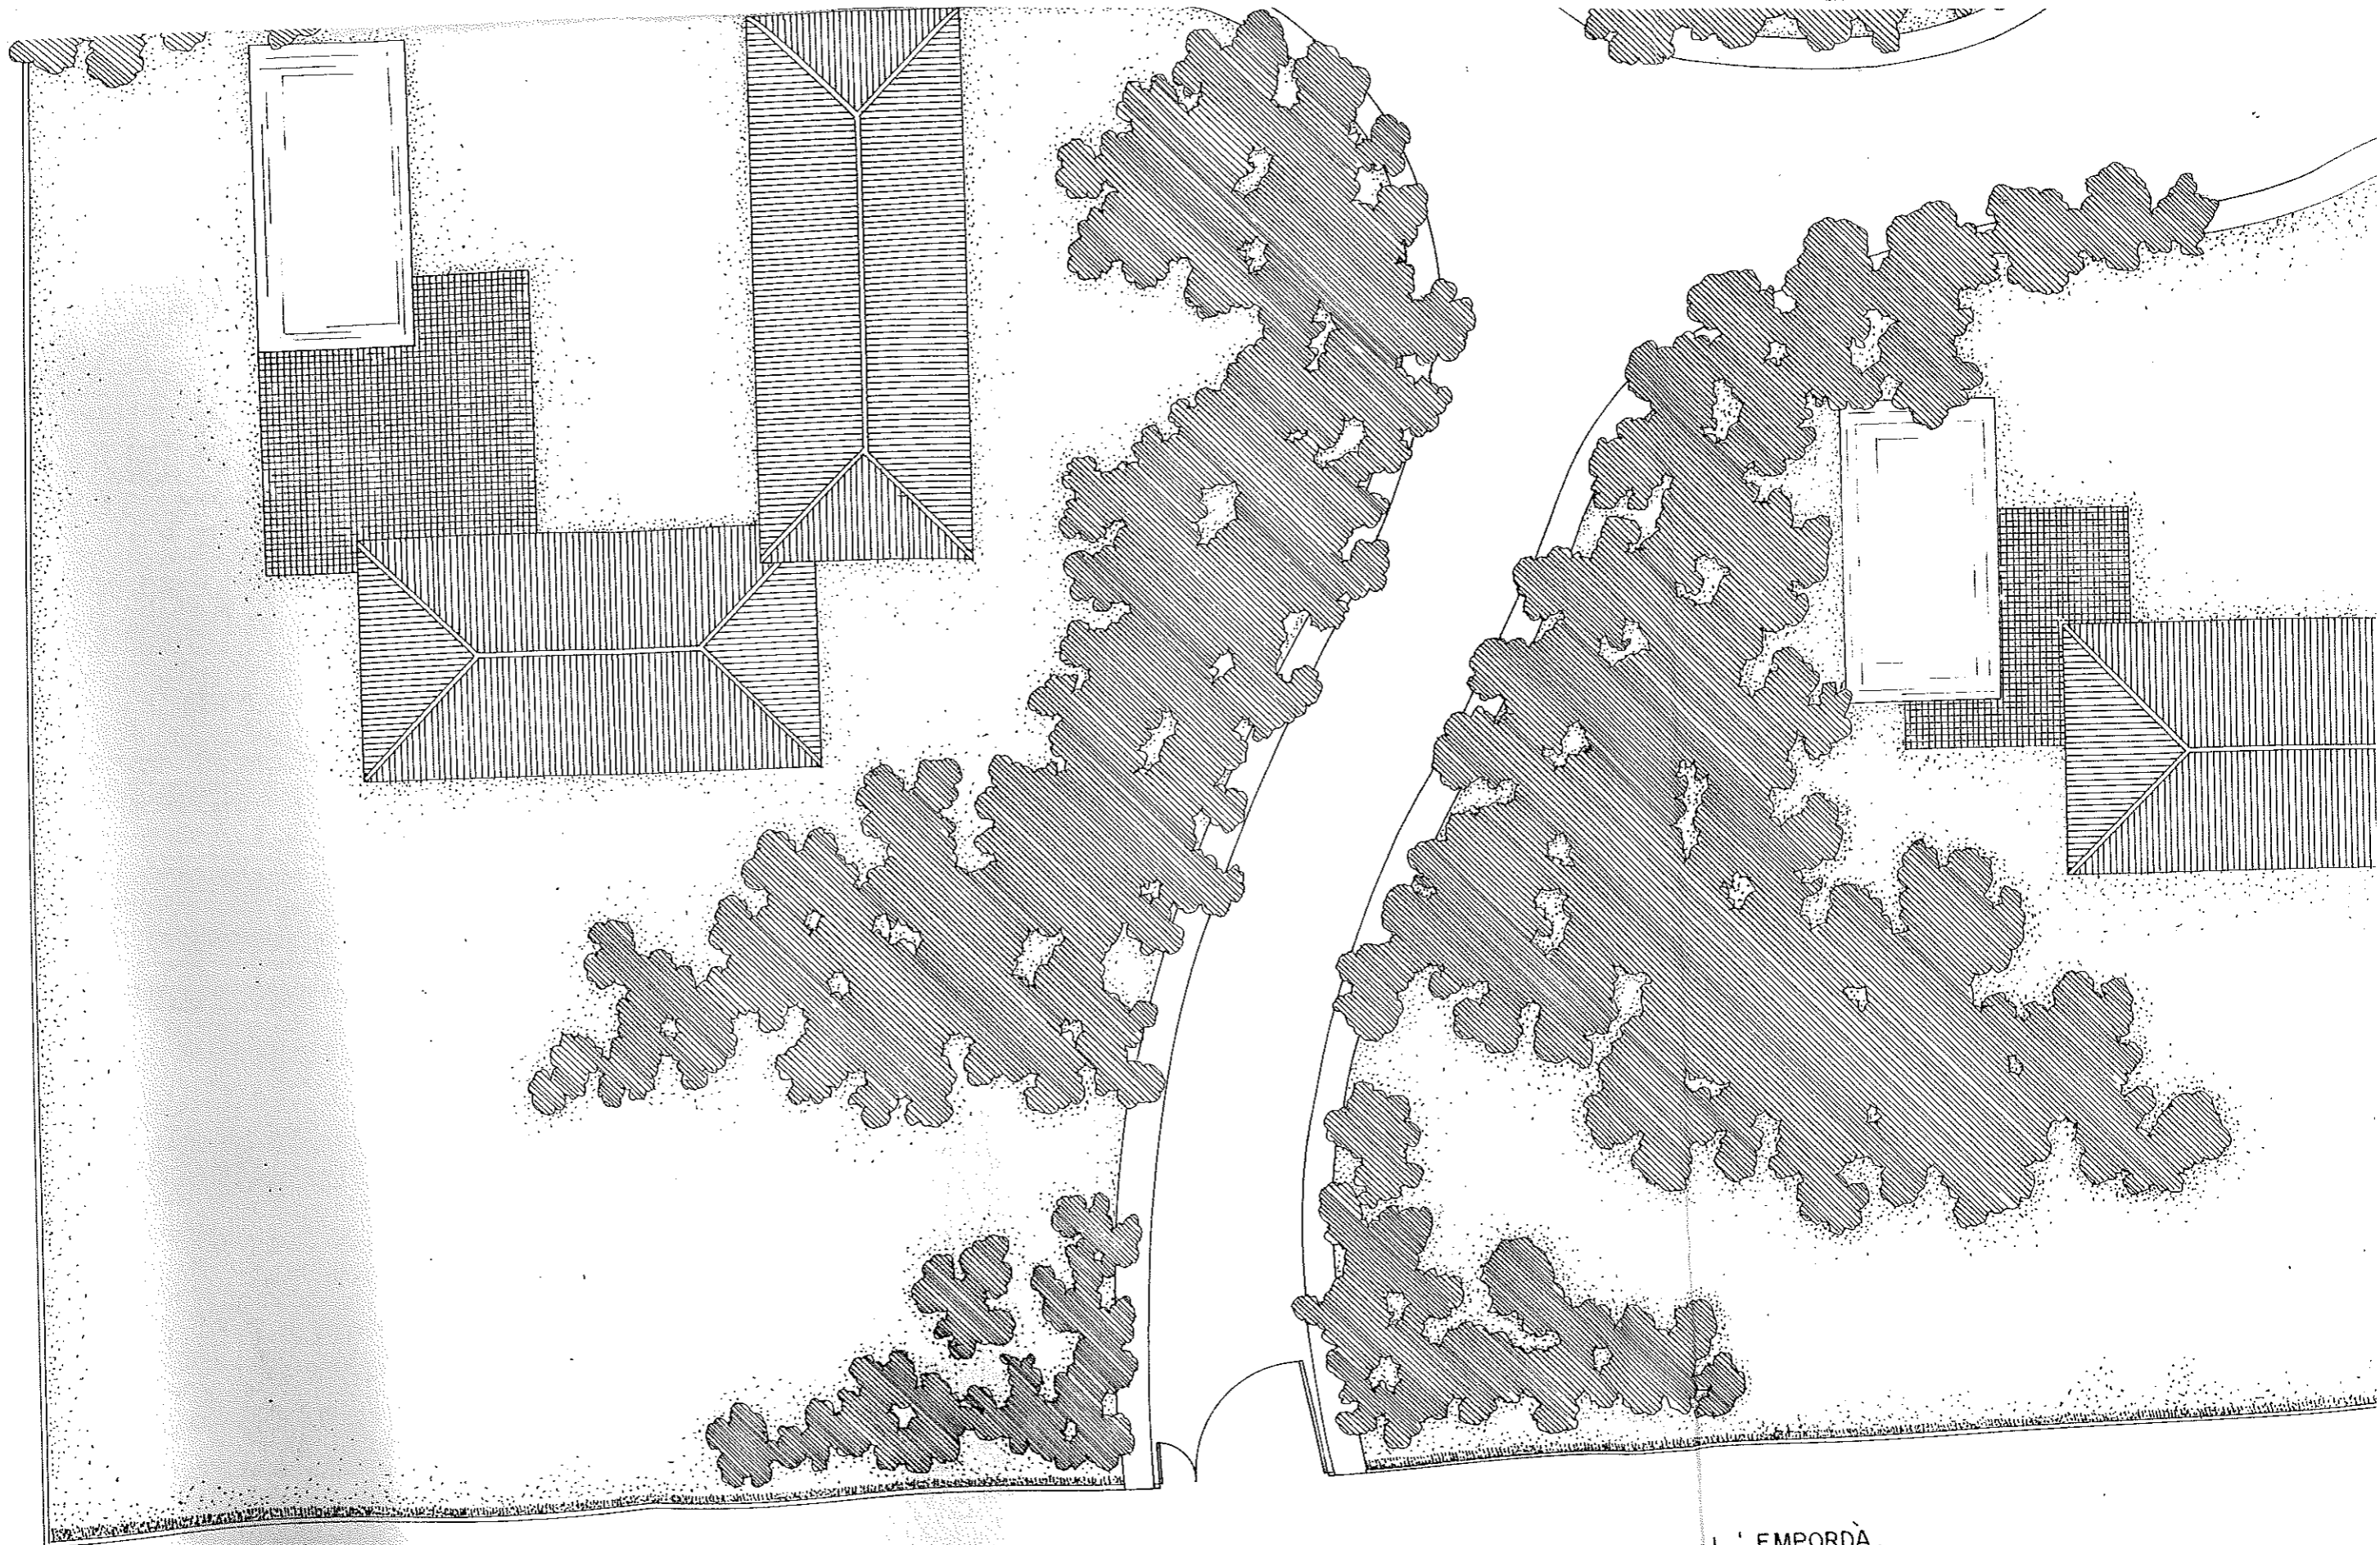

CARRER

DE

L' EMPORDÀ.