



ESTUDI DE DETALL VOLUMÈTRIC

c/FOLCH I TORRES cantonada c/ MN CINTO VERDAGUER

LLIçà d'AMUNT

arquitecte

Pere Grau i Parera

propietari

Gabriel Grau i Costa

PLANTA i  
SECCIÓ

E 1:500 P  
E 1:100 S

novembre 87

2

CARRER L' ALIANÇA

20.00

33.85

CARRER FOLCH I TORRES

16.00

31.00




12.00

49.00

CARRER MOSCÀ

### SOSTRE POSSIBLE SEGONS EL PLA GENERAL


	sup. per planta	plantes	m2
1	831.71	pb 2pp	2495.13
		total sostre	2495.13

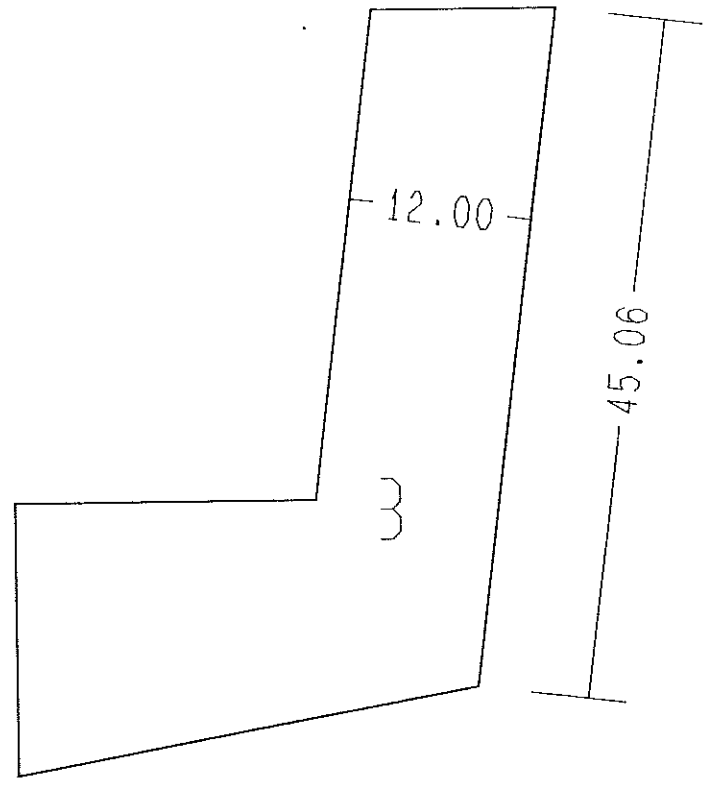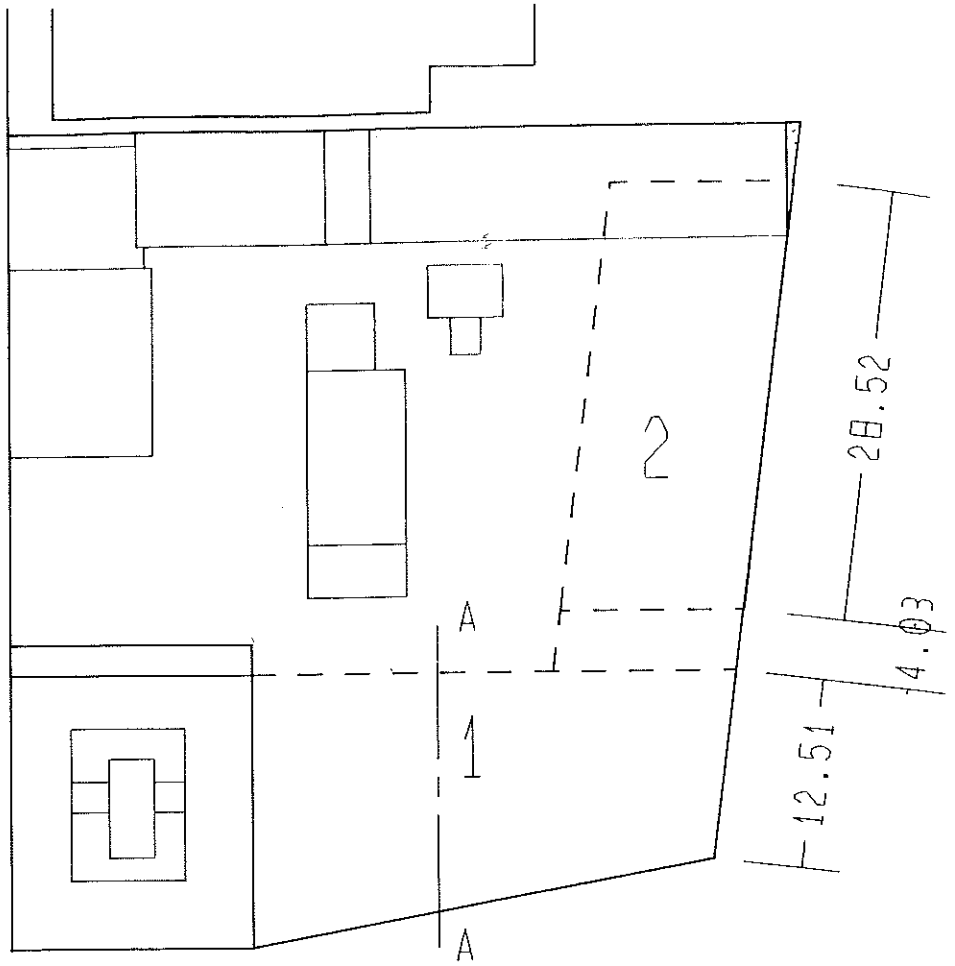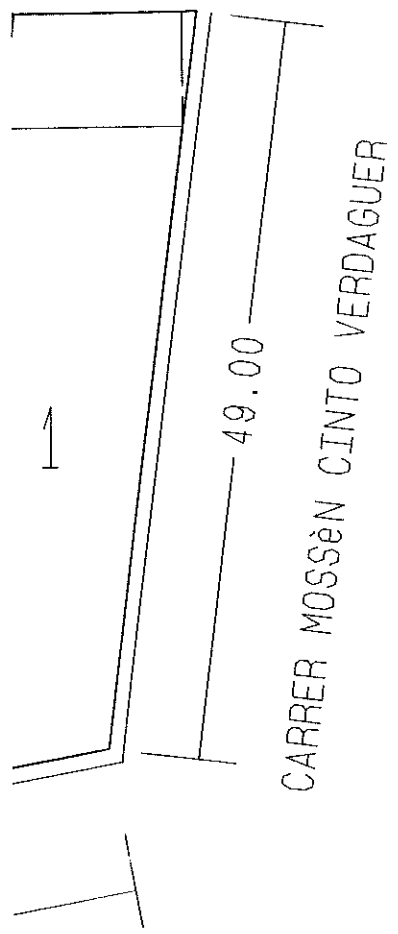

LA GENERAL

SOSTRE PREVIST A LA PROPOSTA

m2		sup. per planta	plantes	m2
2495.13	1	473.27	2pp	946.54
2495.13	2	342.28	2pp	684.56

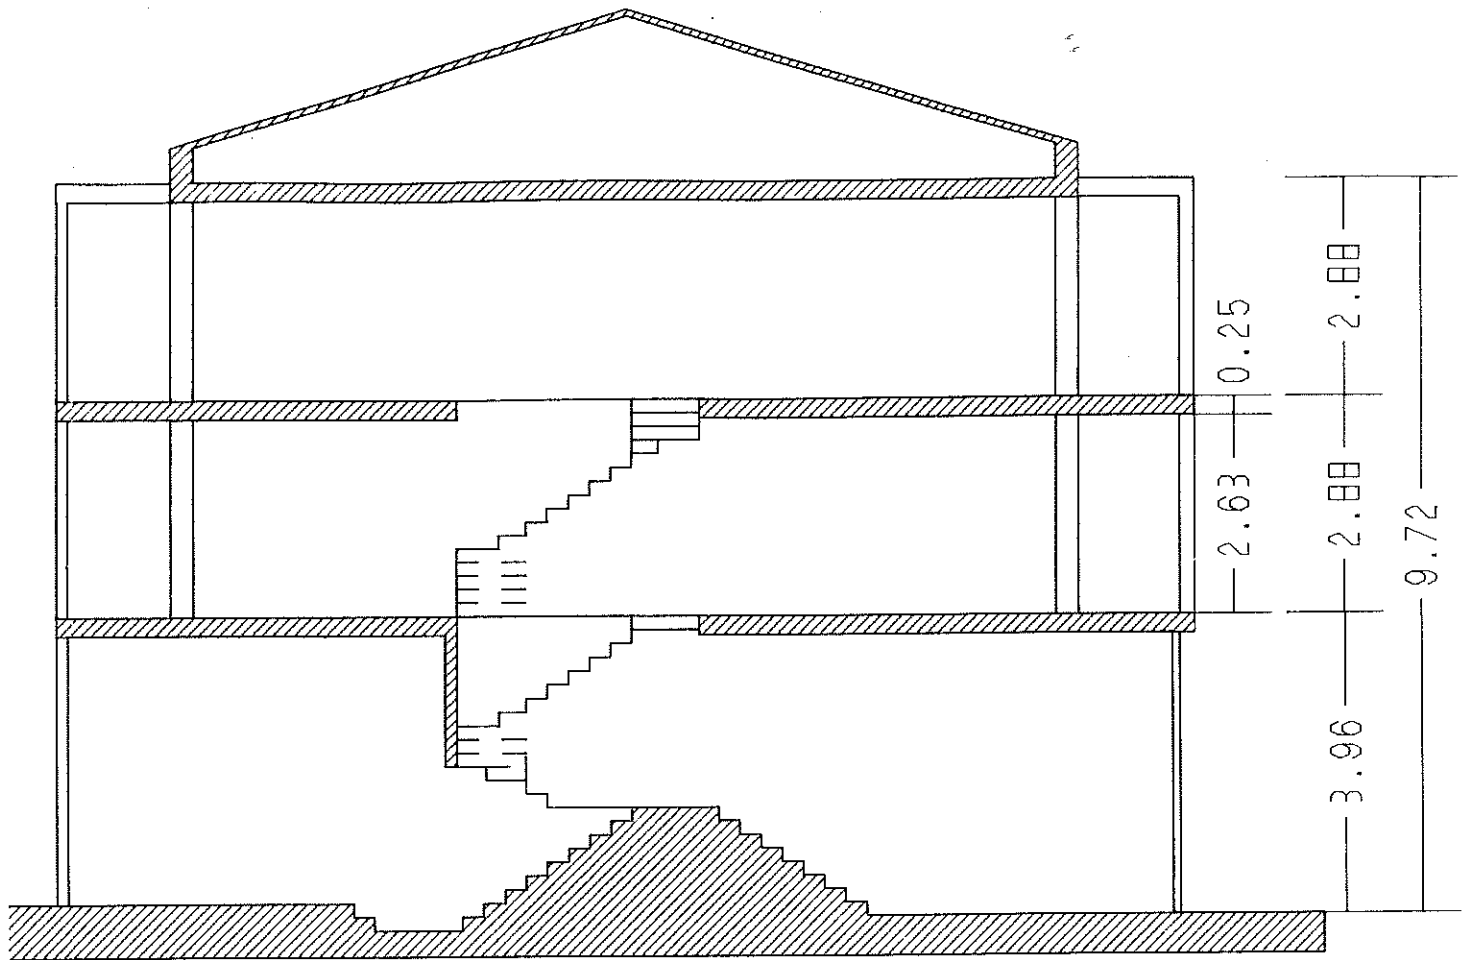

c/ FOLCH I TORRES

SECCIÓ A - A

*M*